



PLANTA SOTERRANI

PLANTA BAIXA

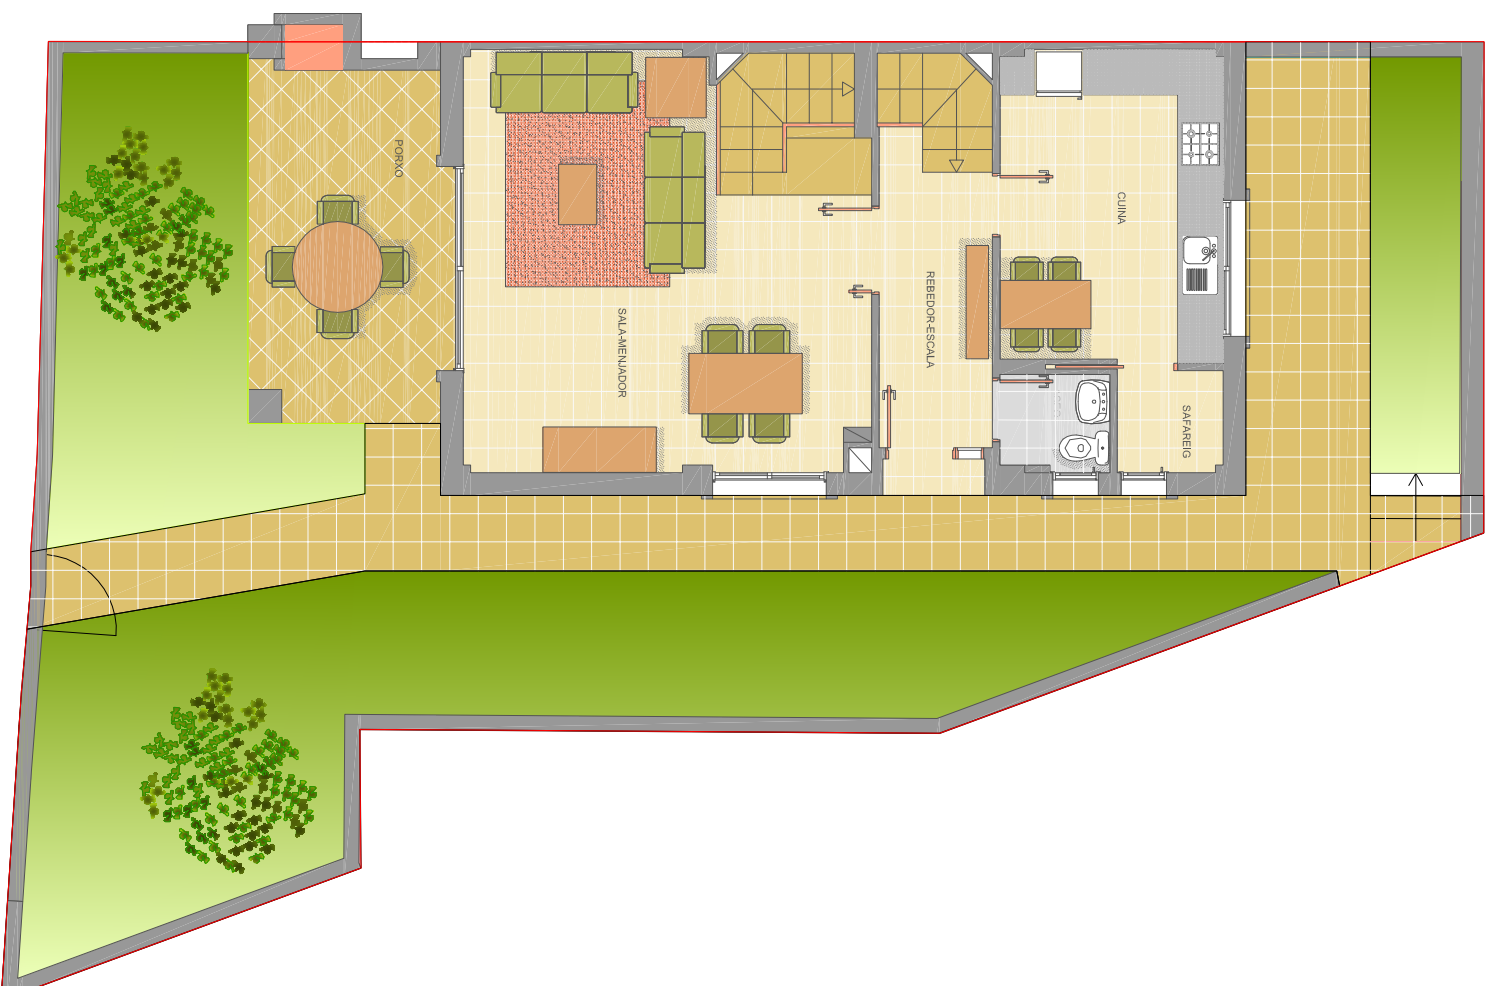

PLANTA PRIMERA

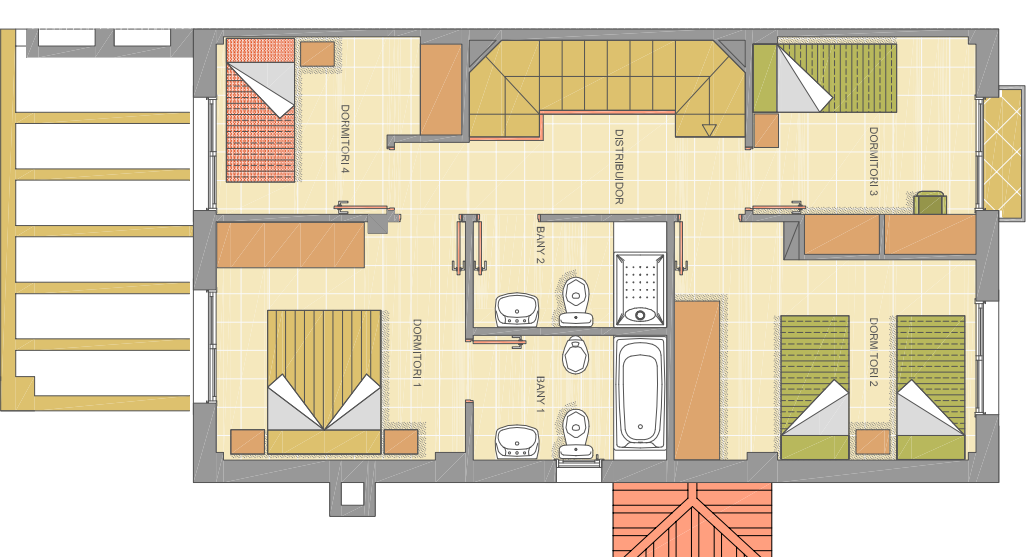

QUADRE SUPERFÍCIES UTILS CASA 19	
PLANTA SOTERRANI	5,06
VESTIBUL	
TOTAL	5,06
PLANTA BAIXA	
REBEDOR	7,75
CUINA	12,10
SALA-MENJADOR	29,50
SAFAREIG	1,85
ASEO	1,85
TOTAL	53,05
PLANTA PRIMERA	
DISTRIBUIDOR	5,15
DORMITORI 1	10,30
DORMITORI 2	11,20
BANY 1	4,20
DORMITORI 3	7,80
DORMITORI 4	6,50
BANY 2	3,30
TOTAL	48,65
Superfície útil total habitatge	106,76
Superfície útil total garatge	57,90
Superfície útil total habitatge i garatge	164,66
PORXO I TERRASSA	
PORXO P.baixa	11,76
TOTAL	11,76
SUPERFÍCIE ÚTIL TOTAL	176,42

QUADRE SUPERFÍCIES CONSTRUÏDES CASA 19				
HABITATGE	P. SOTAN	P. BAIXA	P. PRIMERA	TOTAL
	6,67	64,17	64,17	135,01
PORXOS 50%				
GARATGE	66,18			66,18
TRASTER				
TOTAL	72,85	64,17	64,17	201,19

ZONA COMU 104,59

CONJUNT DE 20 HABITATGES EN FILERA I 2 APARELLATS

ILLA DELIMITADA PELS CARRERS JAUME D'URGELL, GUIFRE EL PILÓS, PRATS DE MOTLLÓ I PAU CLARÍS (ANTIGA ILLA E DEL PP-4, JARDINS IMPERI)

PROMOTOR
HOGAR BASE INMOBILIARIA SL.

PLANO:
DISTRIBUCIÓ PLANTES
CASA 19

ESCALA
1:100