



PLANTA SOTERRAN

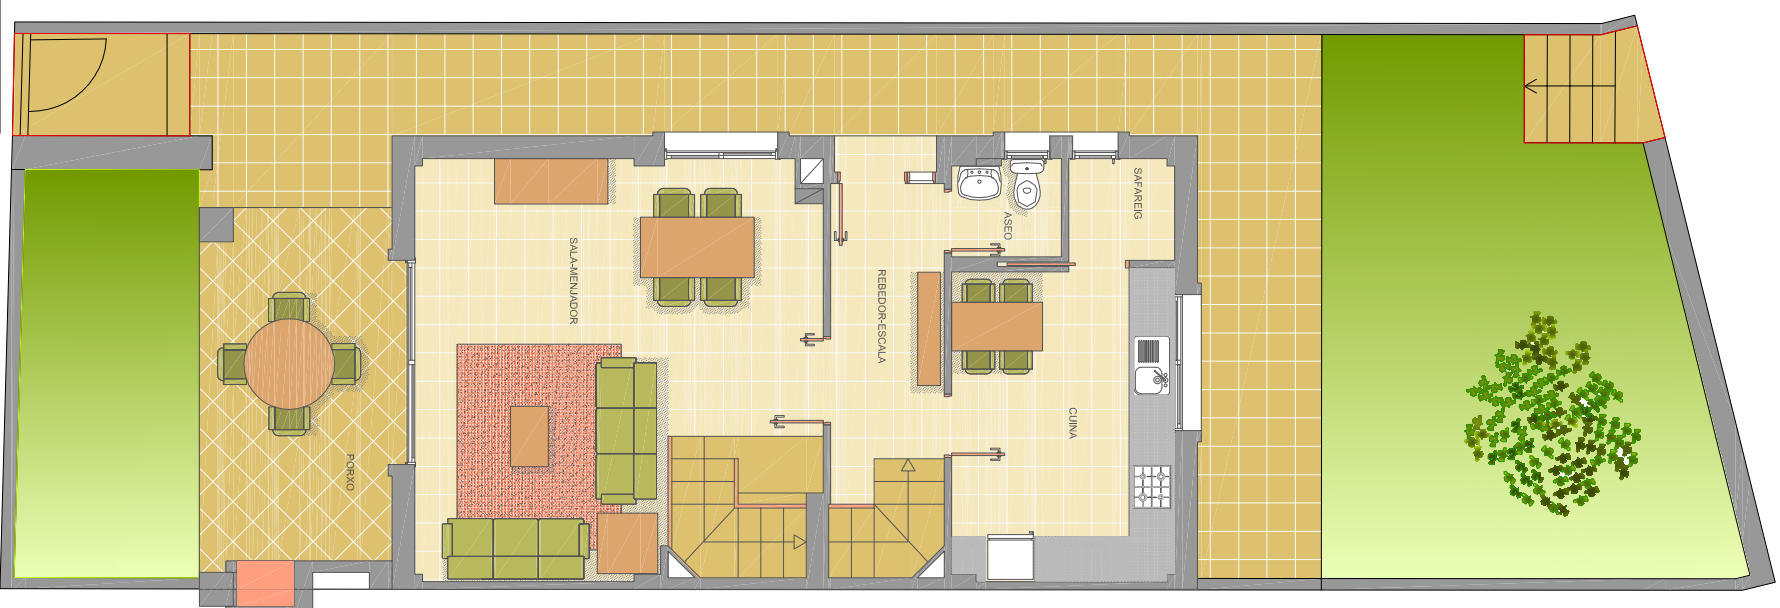

PLANTA BAIXA

PLANTA PRIMERA

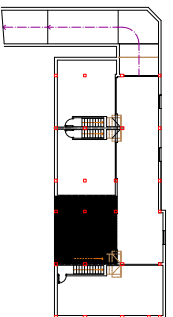

QUADRE SUPERFÍCIES ÚTILS CASA 20	
PLANTA SOTERRANI	5,06
VESTIBUL	TOTAL 5,06
PLANTA BAIXA	7,75
REBEDOR	12,10
CUISINA	29,50
SALA-MENJADOR	1,85
SAFAREIG	TOTAL 53,05
ASECO	
PLANTA PRIMERA	48,65
DISTRIBUIDOR	5,15
DORMITORI 1	10,30
DORMITORI 2	11,20
BANY 1	4,20
DORMITORI 3	7,80
DORMITORI 4	6,50
BANY 2	3,50
TOTAL	106,76
Superfície útil total habitatge	40,15
Superfície útil total garatge	40,15
PORXO I TERRASSA	11,76
PORXO P. Baixa	11,76
TOTAL	11,76
SUPERFÍCIE ÚTIL TOTAL	158,67

QUADRE SUPERFÍCIES CONSTRUÏDES CASA 20				
HABITATGE	P. SOTAN	P. BAIXA	P. PRIMERA	TOTAL
6,67	64,17	64,17	135,01	
PORXOS 50%	45,08		45,08	
GARATGE				
TRASTER	51,75	64,17	64,17	180,09
TOTAL				

ZONA COMU 104,59

**CONJUNT DE 20 HABITATGES EN FILERA I 2 APARELLATS**

ILLA DELIMITADA PELS CARRERS JAUME D'URGELL, GUIFRE EL PILÓS, PRATS DE MOTLLÓ I PAU CLARÍS (ANTIGA ILLA E DEL PP-4 JARDINS IMPERI)

PROMOTOR HOGAR BASE INMOBILIARIA SL.

PLANO: DISTRIBUCIÓ PLANTES  
CASA 20

ESCALA 1:100