



PLANTA SOTERRANI

| QUADRE SUPERFÍCIES ÚTILS CASA 21 | |
|-------------------------------------|------------|
| PLANTA SOTERRANI | 3,25 |
| VESTIBUL | TOTAL 3,25 |
| PLANTA BAIXA | 53,05 |
| REBEDOR | 7,75 |
| CUINA | 12,10 |
| SALA-MENJADOR | 29,50 |
| SAFAREIG | 1,85 |
| ASEO | 1,85 |
| TOTAL | 53,05 |
| PLANTA PRIMERA | 48,65 |
| DISTRIBUIDOR | 5,15 |
| DORMITORI 1 | 10,30 |
| DORMITORI 2 | 11,20 |
| BANY 1 | 4,20 |
| DORMITORI 3 | 7,80 |
| DORMITORI 4 | 6,50 |
| BANY 2 | 3,50 |
| TOTAL | 48,65 |
| Superfície útil total habitatge | 104,95 |
| Superfície útil total garatge | 42,20 |
| PORXO I TERRASSA | 11,76 |
| PORXO P. Baixa | 11,76 |
| TOTAL | 11,76 |
| SUPERFÍCIE ÚTIL TOTAL | 158,91 |

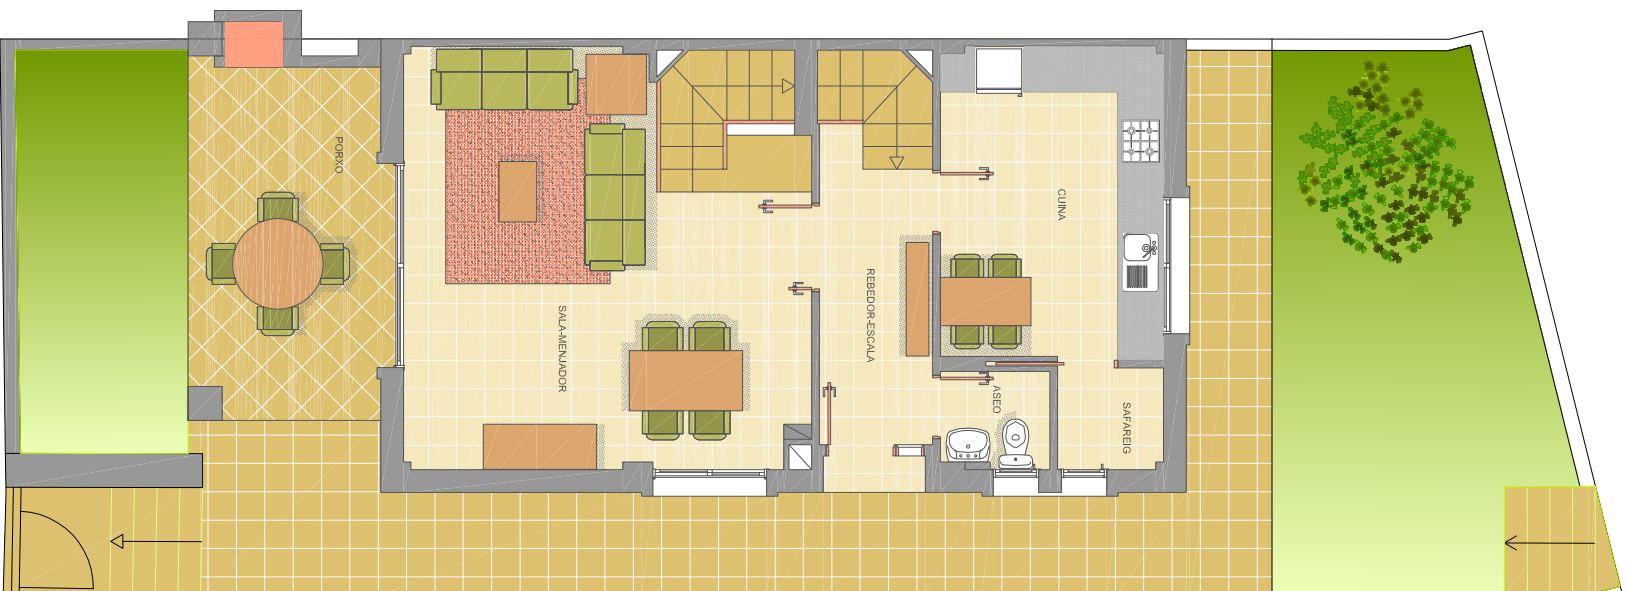

PLANTA BAIXA

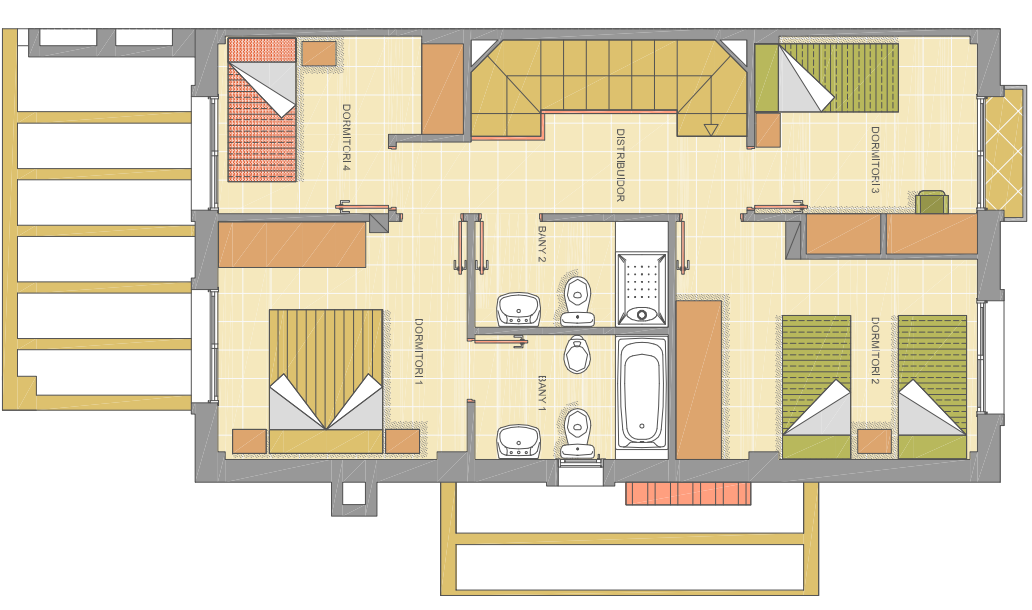

PLANTA PRIMERA



| QUADRE SUPERFÍCIES CONSTRUÏDES CASA 21 | | | |
|---|----------|----------|------------|
| HABITATGE | P. SOTAN | P. BAIXA | P. PRIMERA |
| | 4,22 | 64,17 | 64,17 |
| PORXOS 50% | | | 132,56 |
| GARATGE | 47,53 | | |
| TRASTER | | | 47,53 |
| TOTAL | 51,75 | 64,17 | 64,17 |
| | | | 180,09 |

ZONA COMU 104,59

CONJUNT DE 20 HABITATGES EN FILERA I 2 APARELLATS

ILLA DELIMITADA PELS CARRERS JAUME D'URGELL, GUIFRE EL PILÓS, PRATS DE MOTLLÓ I PAU CLARÍS (ANTIGA ILLA E DEL PP-4, JARDINS IMPERI)

HOGAR BASE INMOBILIARIA SL.

PLANO:
DISTRIBUCIÓ PLANTES
CASA 21

ESCALA
1:100