



PLANTA SOTERRANI

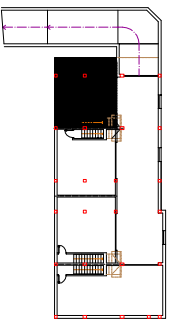

QUADRE SUPERFÍCIES ÚTILS CASA 22	
PLANTA SOTERRANI	3,25
VESTIBUL	TOTAL 3,25
PLANTA BAIXA	7,75
REBEDOR	12,10
CUINA	29,50
SALA-MENJADOR	1,85
SAFAREIG	TOTAL 53,05
ASEO	
PLANTA PRIMERA	5,15
DISTRIBUIDOR	10,30
DORMITORI 1	11,20
DORMITORI 2	4,20
BANY 1	7,80
DORMITORI 3	6,50
DORMITORI 4	3,50
BANY 2	TOTAL 48,65
Superfície útil total habitatge	104,95
Superfície útil total garatge	43,10
PORXO I TERRASSA	43,10
PORXO P.baixa	11,76
	TOTAL 11,76
SUPERFÍCIE ÚTIL TOTAL	159,81




PLANTA BAIXA

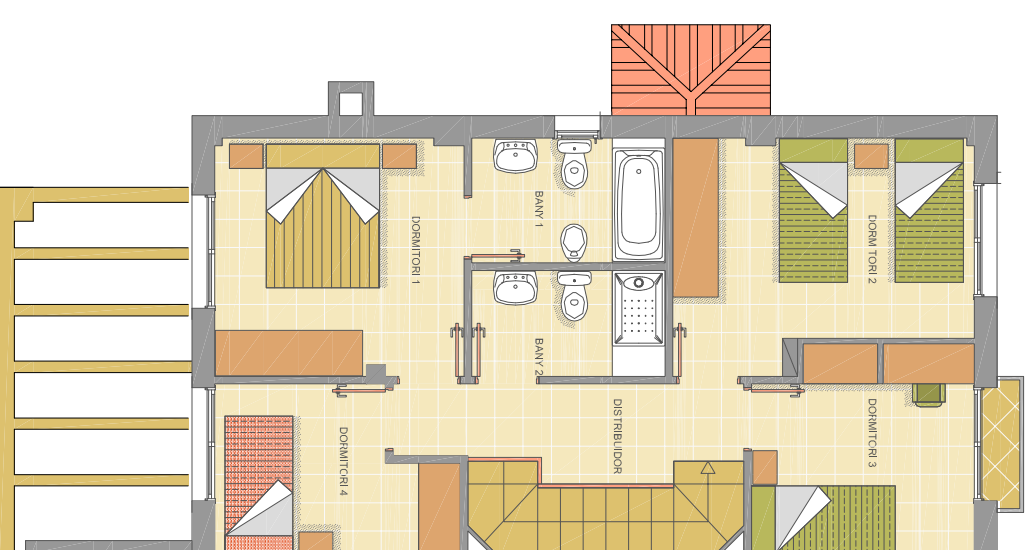

PLANTA PRIMERA

QUADRE SUPERFÍCIES CONSTRUÏDES CASA 22			
HABITATGE	P. SOTAN	P. BAIXA	P. PRIMERA
	4,22	64,17	64,17
PORXOS 50%			132,56
GARATGE	50,13		
TRASTER			50,13
TOTAL	54,35	64,17	64,17
			182,69

ZONA COMÚ 104,59

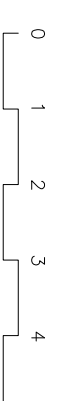

CONJUNT DE 20 HABITATGES EN FILERA I 2 APARELLATS

ILLA DELIMITADA PELS CARRERS JAUME D'URGELL, GUIFRE EL PILÓS, PRATS DE MOLLÓ I PAU CLARÍS (ANTIGA ILLA E DEL PP-4, JARDINS IMPERI)

HOGAR BASE INMOBILIARIA SL.

PLANO:
DISTRIBUCIÓ PLANTES
CASA 22

ESCALA
1:100