



PLANTA SOTERRANI - GARATGE

QUADRE SUPERFÍCIES ÚTILS TIPUS EN FILERA CASES DE 1-121 15-18	
PLANTA SOTERRANI	3,08
VESTIBUL	
TOTAL	3,08
PLANTA BAIXA	
REBEDOR	7,75
CUINA	12,10
SALA-MENJADOR	29,50
SAFAREIG	1,85
ASEO	1,85
TOTAL	53,05
PLANTA PRIMERA	
DISTRIBUIDOR	5,15
DORMITORI 1	10,30
DORMITORI 2	11,20
BANY 1	4,20
DORMITORI 3	7,80
DORMITORI 4	6,50
BANY 2	3,50
TOTAL	48,65
Superfície útil total habitatge	104,78
Superfície útil total garatge i traster	42,20 + 5,80
48,00	
PORXO I TERRASSA	
PORXO P.baixa	11,76
TERRASSA P.primera	4,80
TOTAL	16,56
SUPERFÍCIE ÚTIL TOTAL	169,34

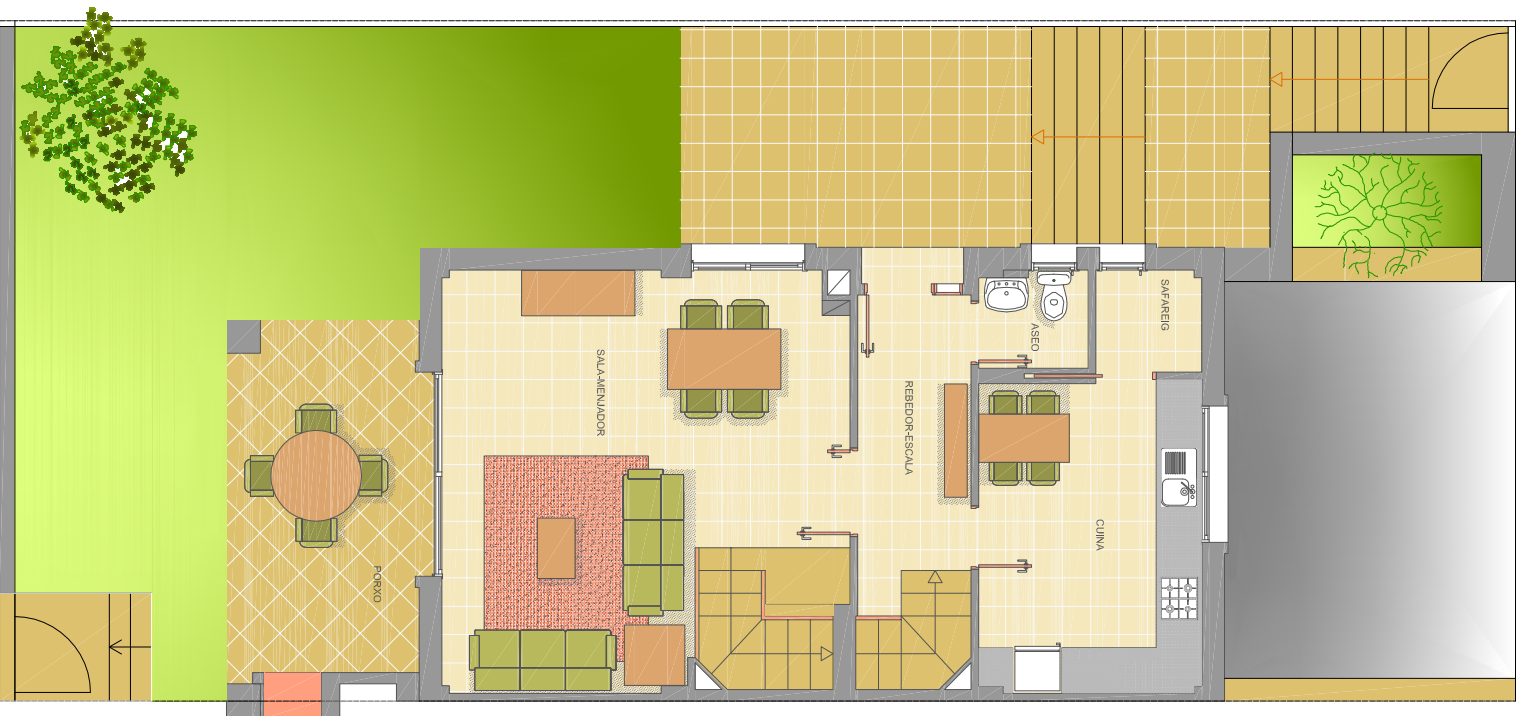

PLANTA BAIXA

QUADRE SUPERFÍCIES CONSTRUÏDES TIPUS EN FILERA CASES DE 1-121 15-18				
	P. SOTAN	P. BAIXA	P. PRIMERA	TOTAL
HABITATGE	4,02	64,17	64,17	132,36
PORXOS 50%		6,43		6,43
GARATGE	50,64			50,64
TRASTER	6,88			6,88
TOTAL	61,54	70,60	64,17	196,31

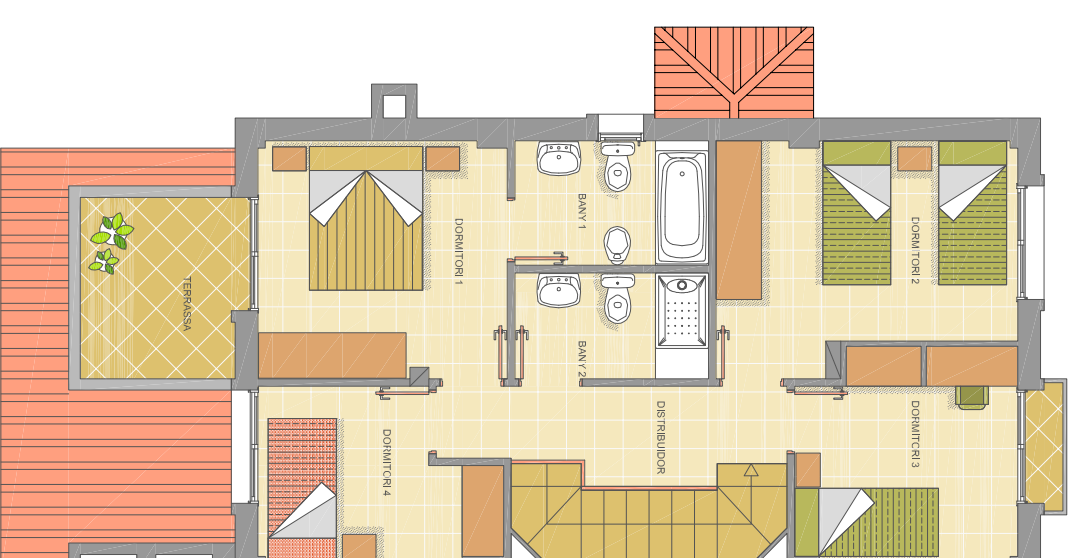

PLANTA PRIMERA



**CONJUNT DE 20 HABITATGES EN FILERA I 2 APARELLATS**

ILLA DELIMITADA PELS CARRERS JAUME D'URGELL, GUIFRE EL PILÓS, PRATS DE MOLLÓ I PAU CLARÍS (ANTIGA ILLA E DEL PP-4 JARDINS IMPERI)

HOGAR BASE INMOBILIARIA SL.

PLANO:  
DISTRIBUCIÓ PLANTES  
CASES 1, 5, 9 I 15

ESCALA  
1:100