



PLANTA SOTERRANI – GARATGE

QUADRE SUPERFÍCIES UTILS TIPUS EN FILERA CASES DE 1-121 15-18		
PLANTA SOTERRANI	VESTIBUL	3,08
	TOTAL	3,08
PLANTA BAIXA	REBEDOR	7,75
	CUINA	12,10
	SALA-MENJADOR	29,50
	SAFAREIG	1,85
	ASEO	1,85
	TOTAL	53,05
PLANTA PRIMERA	DISTRIBUÏDOR	5,15
	DORMITORI 1	10,20
	DORMITORI 2	11,20
	BANY 1	4,20
	DORMITORI 3	7,80
	DORMITORI 4	6,50
	BANY 2	3,50
	TOTAL	48,55
Superfície útil total habitatge		104,78
Superfície útil total garatge i traster		42,20 + 5,80
PORXO I TERRASSA		11,76
	TERRASSA P. primerai	4,80
	TOTAL	16,56
SUPERFÍCIE UTIL TOTAL		169,34

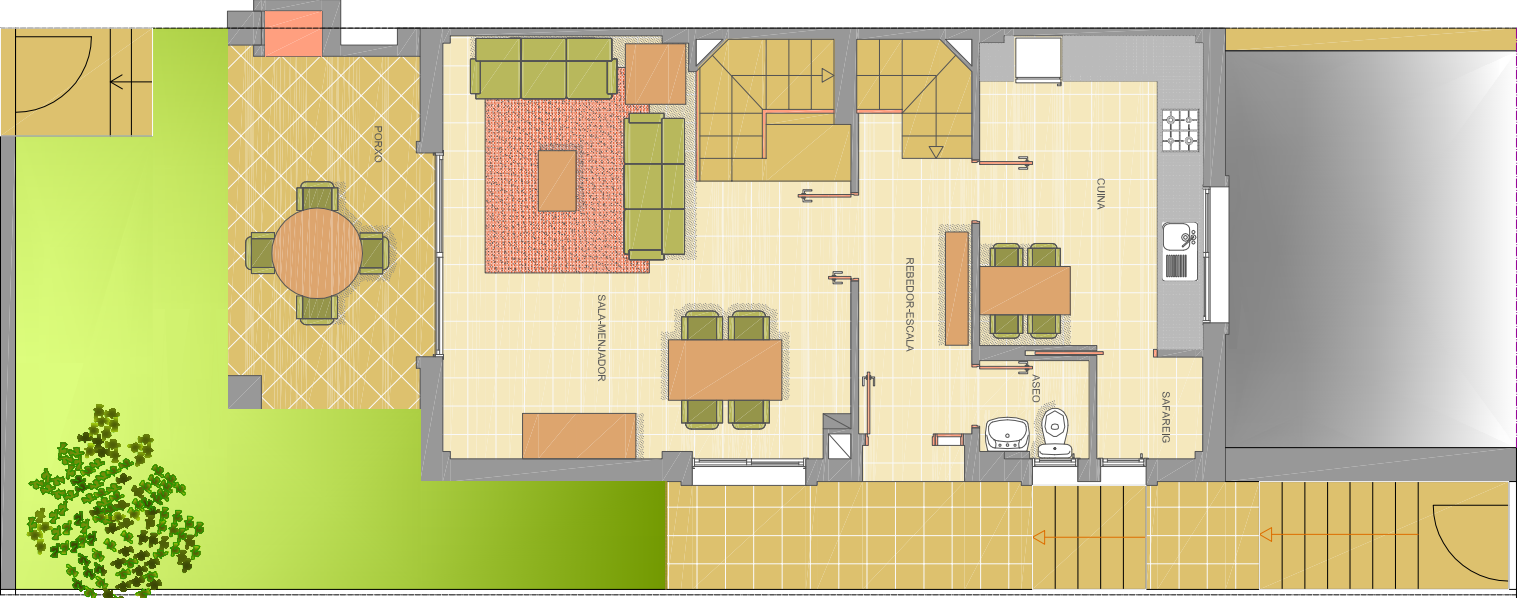

PLANTA BAIXA

QUADRE SUPERFÍCIES CONSTRUÏDES TIPUS EN FILERA CASES DE 1-121 15-18				
	P. SOTAN	P. BAIXA	P. PRIMERA	TOTAL
HABITATGE	4,02	64,17	64,17	132,36
PORXOS 50%		6,43		6,43
GARATGE	50,64			50,64
TRASTER	6,88			6,88
TOTAL	61,54	70,60	64,17	196,31

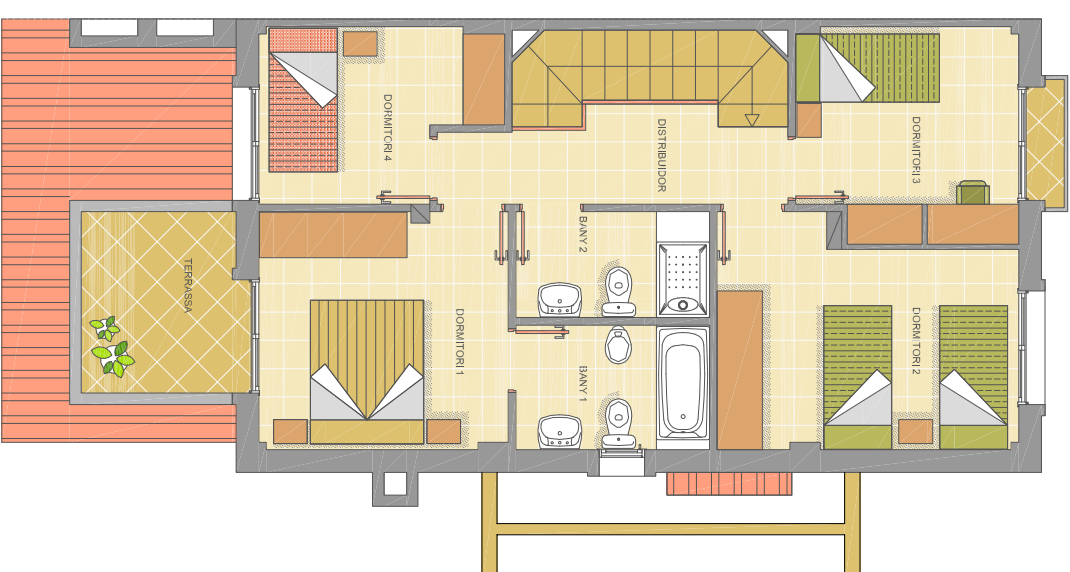

PLANTA PRIMERA



CONJUNT DE 20 HABITATGES EN FILERA I 2 APARELLATS

ILLA DELIMITADA PELS CARRERS JAUME D'URGELL, GUIFRE EL PILÓS, PRATS DE MOTLLÓ I PAU CLARÍS (ANTIGA ILLA E DEL PP-4 JARDINS IMPERI)

PROMOTOR
HOGAR BASE INMOBILIARIA SL.

PLANO:
DISTRIBUCIÓ PLANTES
CASES 2, 6, 10 I 16

ESCALA
1:100