



PLANTA SOTERRANI – GARATGE

QUADRE SUPERFÍCIES UTILS TIPUS EN FILERA CASES DE 1-12 I 15-18	
PLANTA SOTERRANI	3,08
VESTIBUL	
TOTAL	3,08
PLANTA BAIXA	
REBEDOR	7,75
CUINA	12,10
SALA-MENJADOR	29,50
SAFAREIG	1,85
ASEO	1,85
TOTAL	53,05
PLANTA PRIMERA	
DISTRIBUIDOR	5,15
DORMITORI 1	10,20
DORMITORI 2	11,20
BANY 1	4,20
DORMITORI 3	7,80
DORMITORI 4	6,50
BANY 2	3,50
TOTAL	48,55
Superfície útil total habitatge	104,78
Superfície útil total garatge i traster	42,20 + 5,80
48,00	
PORXO I TERRASSA	
PORXO P.baixa	11,76
TERRASSA P.primera	4,80
TOTAL	16,56
SUPERFÍCIE ÚTIL TOTAL	169,34

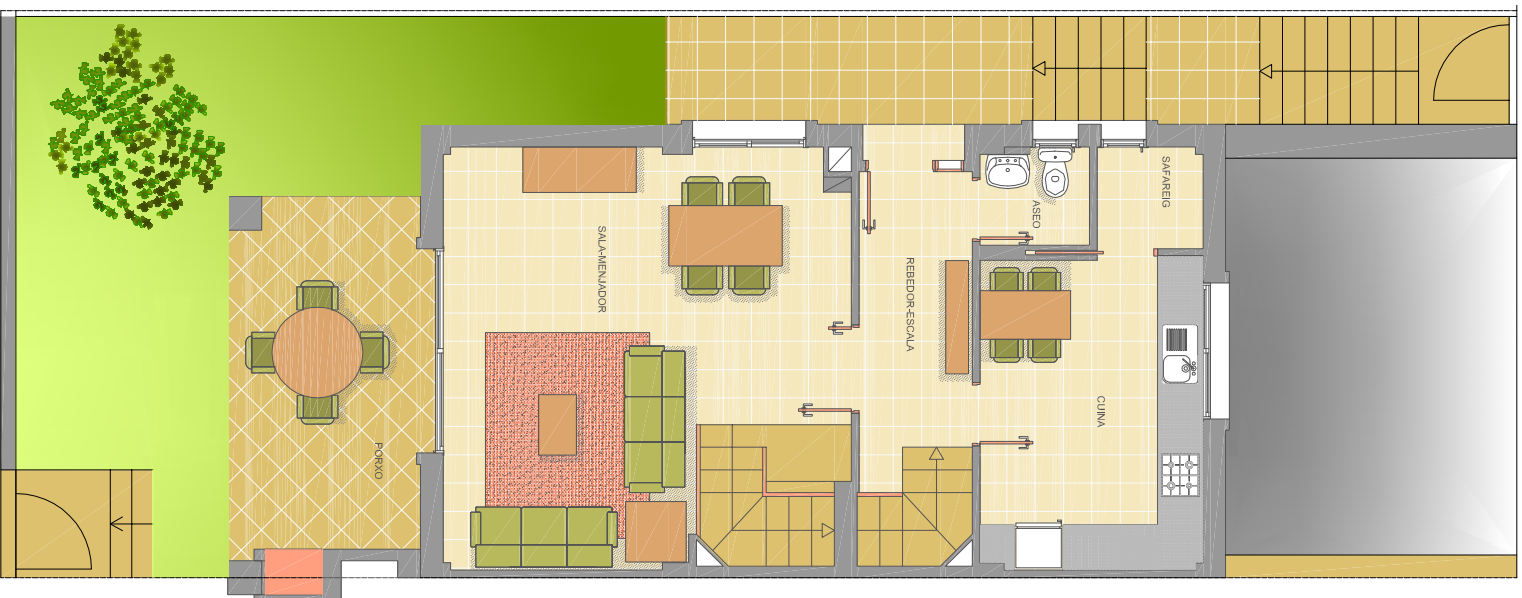

PLANTA BAIXA

QUADRE SUPERFÍCIES CONSTRUÏDES TIPUS EN FILERA CASES DE 1-12 I 15-18				
HABITATGE	P. SOTAN	P. BAIXA	P. PRIMERA	TOTAL
4,02	64,17	64,17	132,36	
PORXOS 50%		6,43	6,43	
GARATGE	50,64		50,64	
TRASTER	6,88		6,88	
TOTAL	61,54	70,60	64,17	196,31

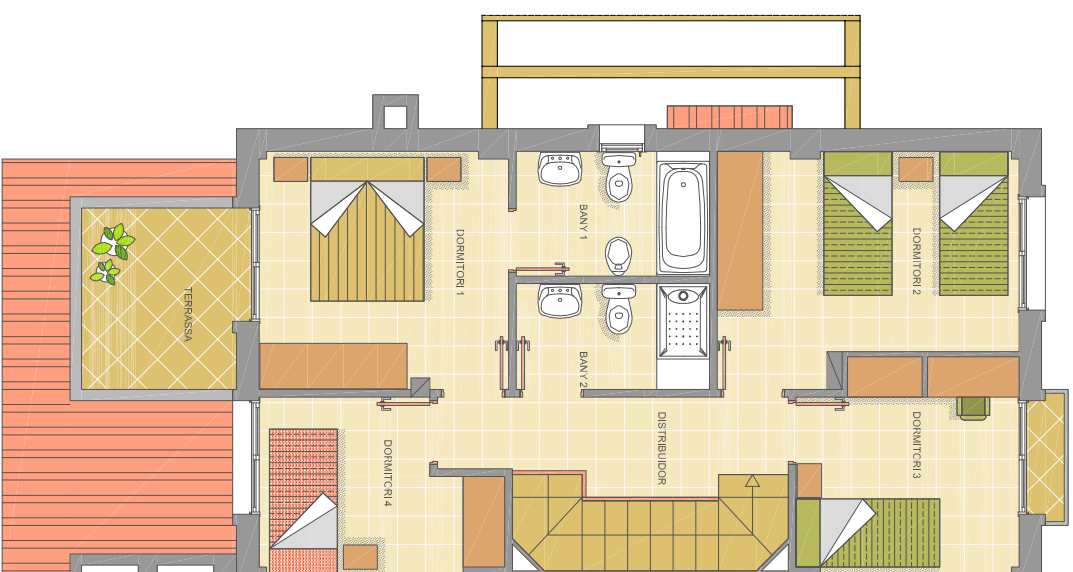

PLANTA PRIMERA



**CONJUNT DE 20 HABITATGES EN FILERA I 2 APARELLATS**

EMPLAÇAMENT:  
 ILLA DELIMITADA PELS CARRERS JAUME D'URGELL, GUIFRE EL PILÓS, PRATS DE  
 MOTLLÓ I PAU CLARÍS (ANTIGA ILLA E DEL PP-4, JARDINS IMPERI)  
 PROMOTOR:  
 HOGAR BASE INMOBILIARIA SL.

PLANO:  
 DISTRIBUCIÓ PLANTES  
 CASES 3, 7, 11 I 17

ESCALA  
 1:100